




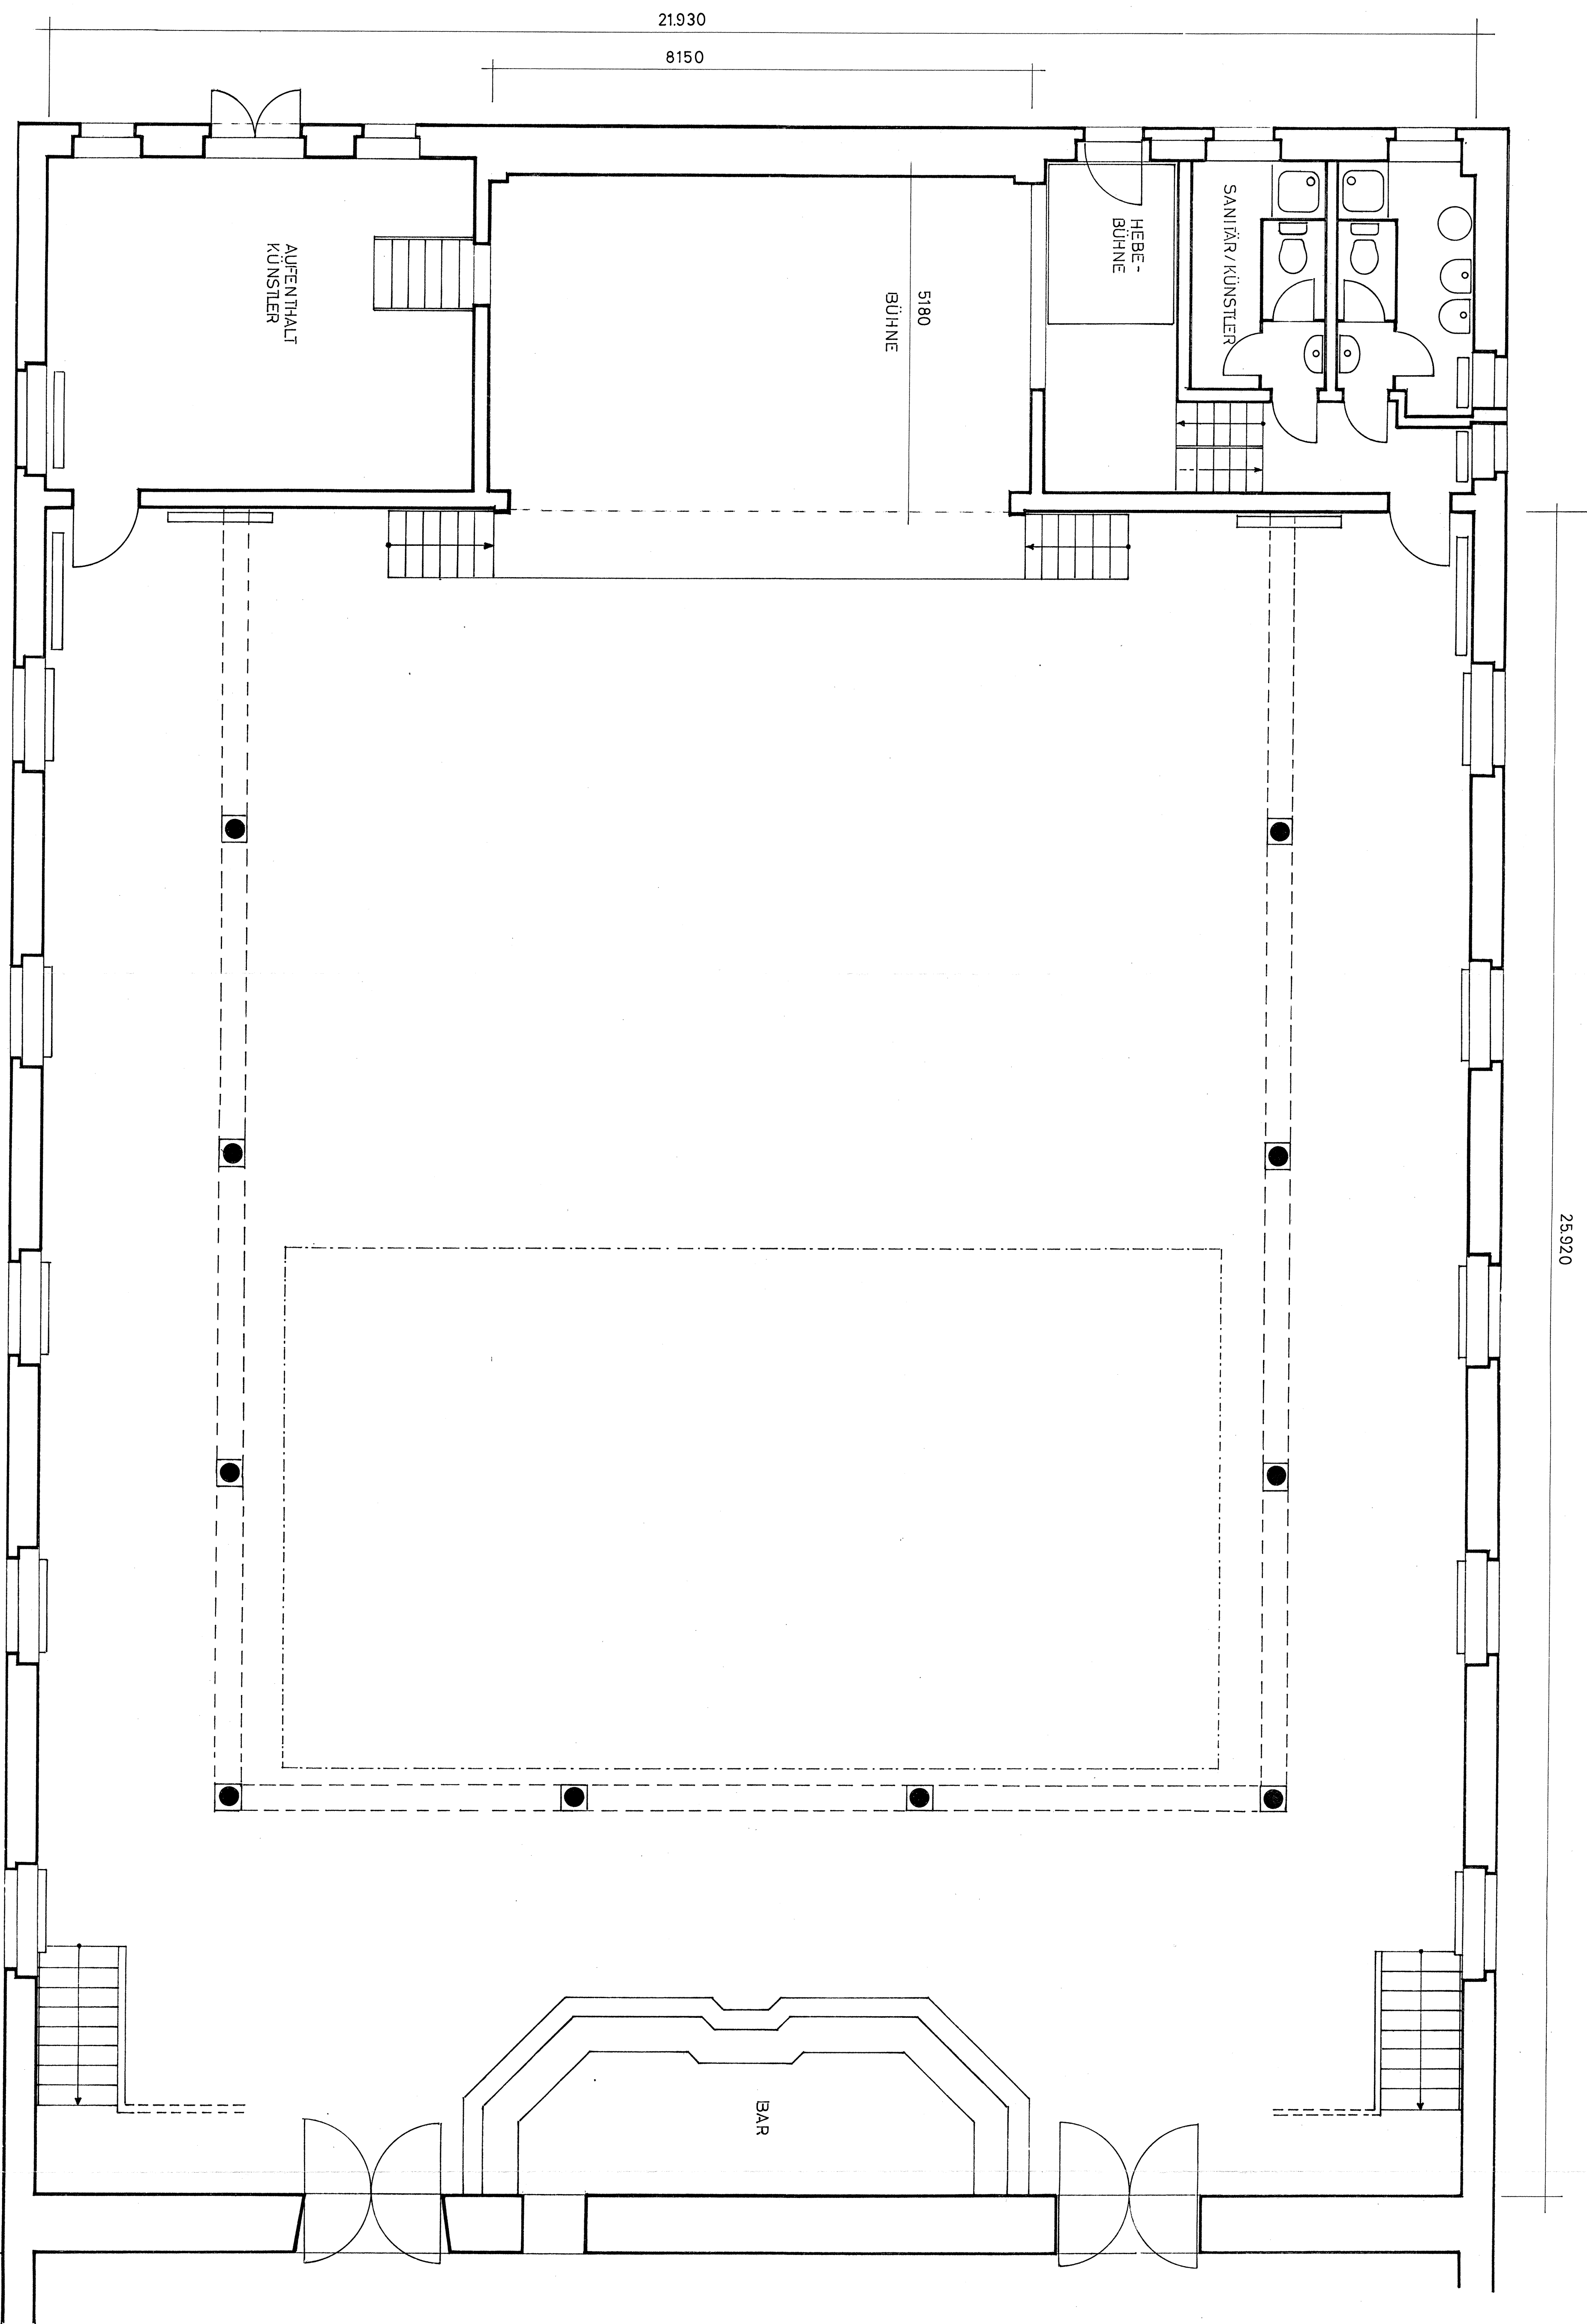

GRUNDRISSE GROSSER SAAL M.1:50

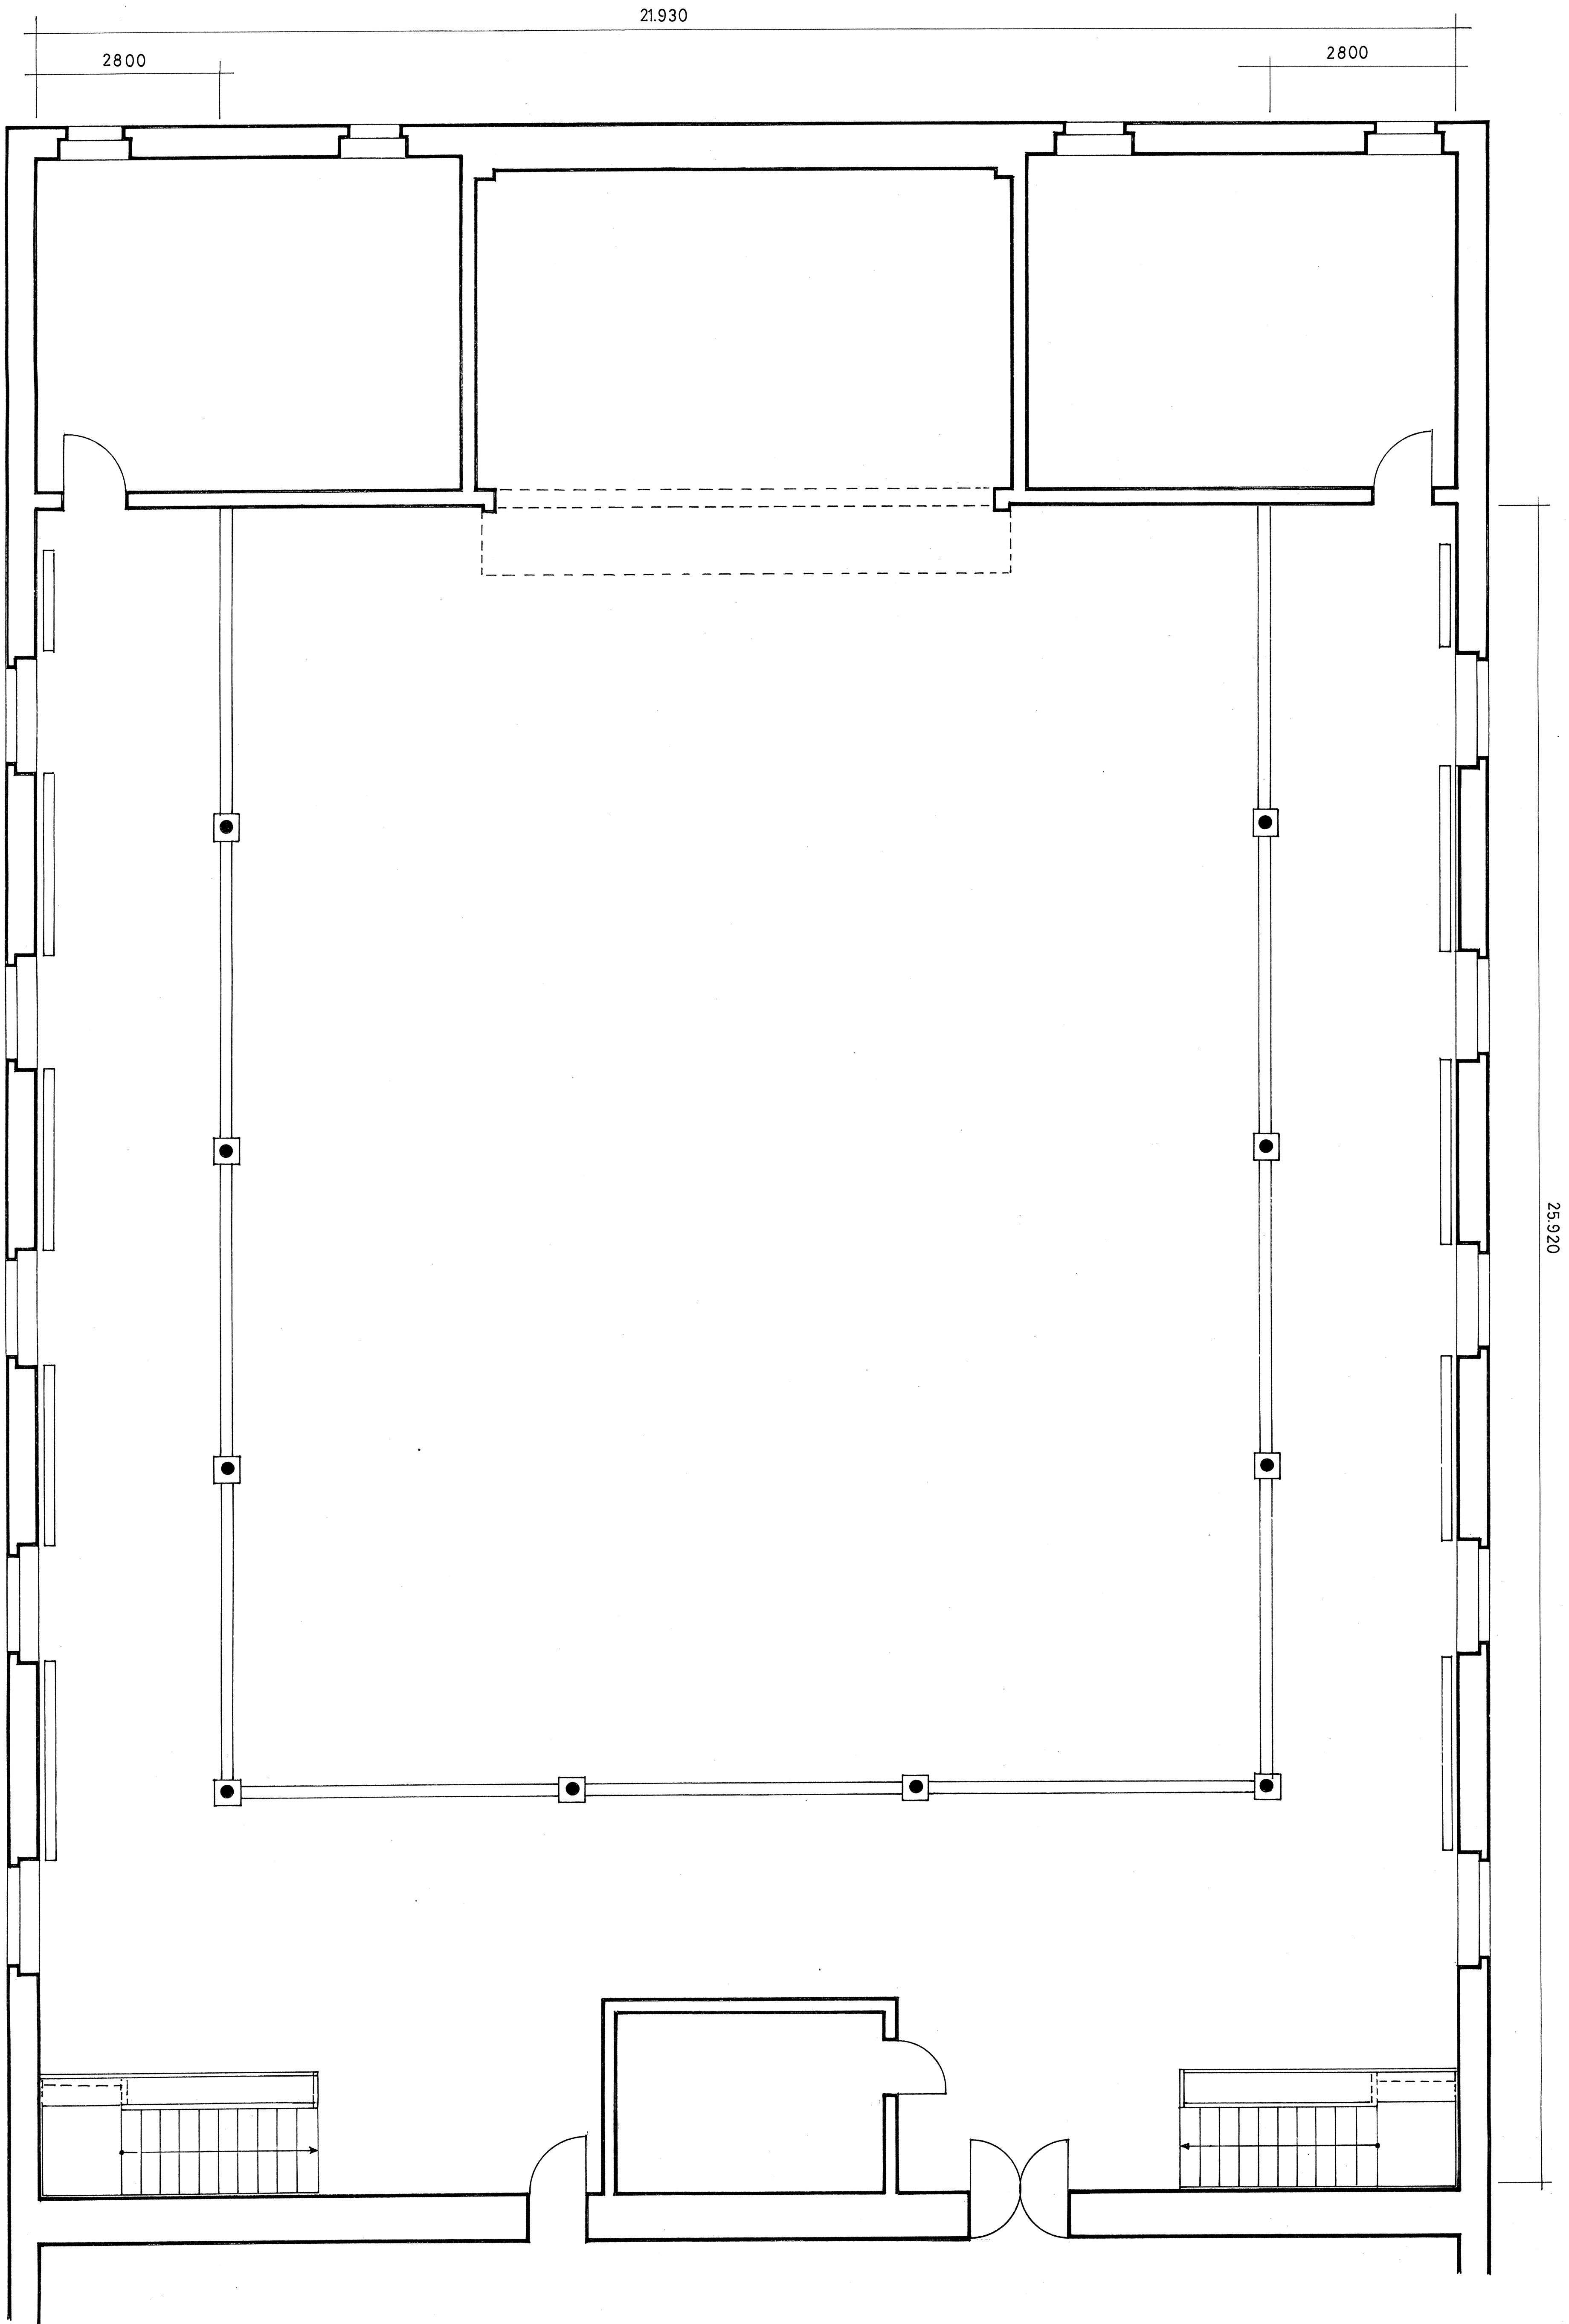

GRUNDRISS GROSSER SAAL GALERIE

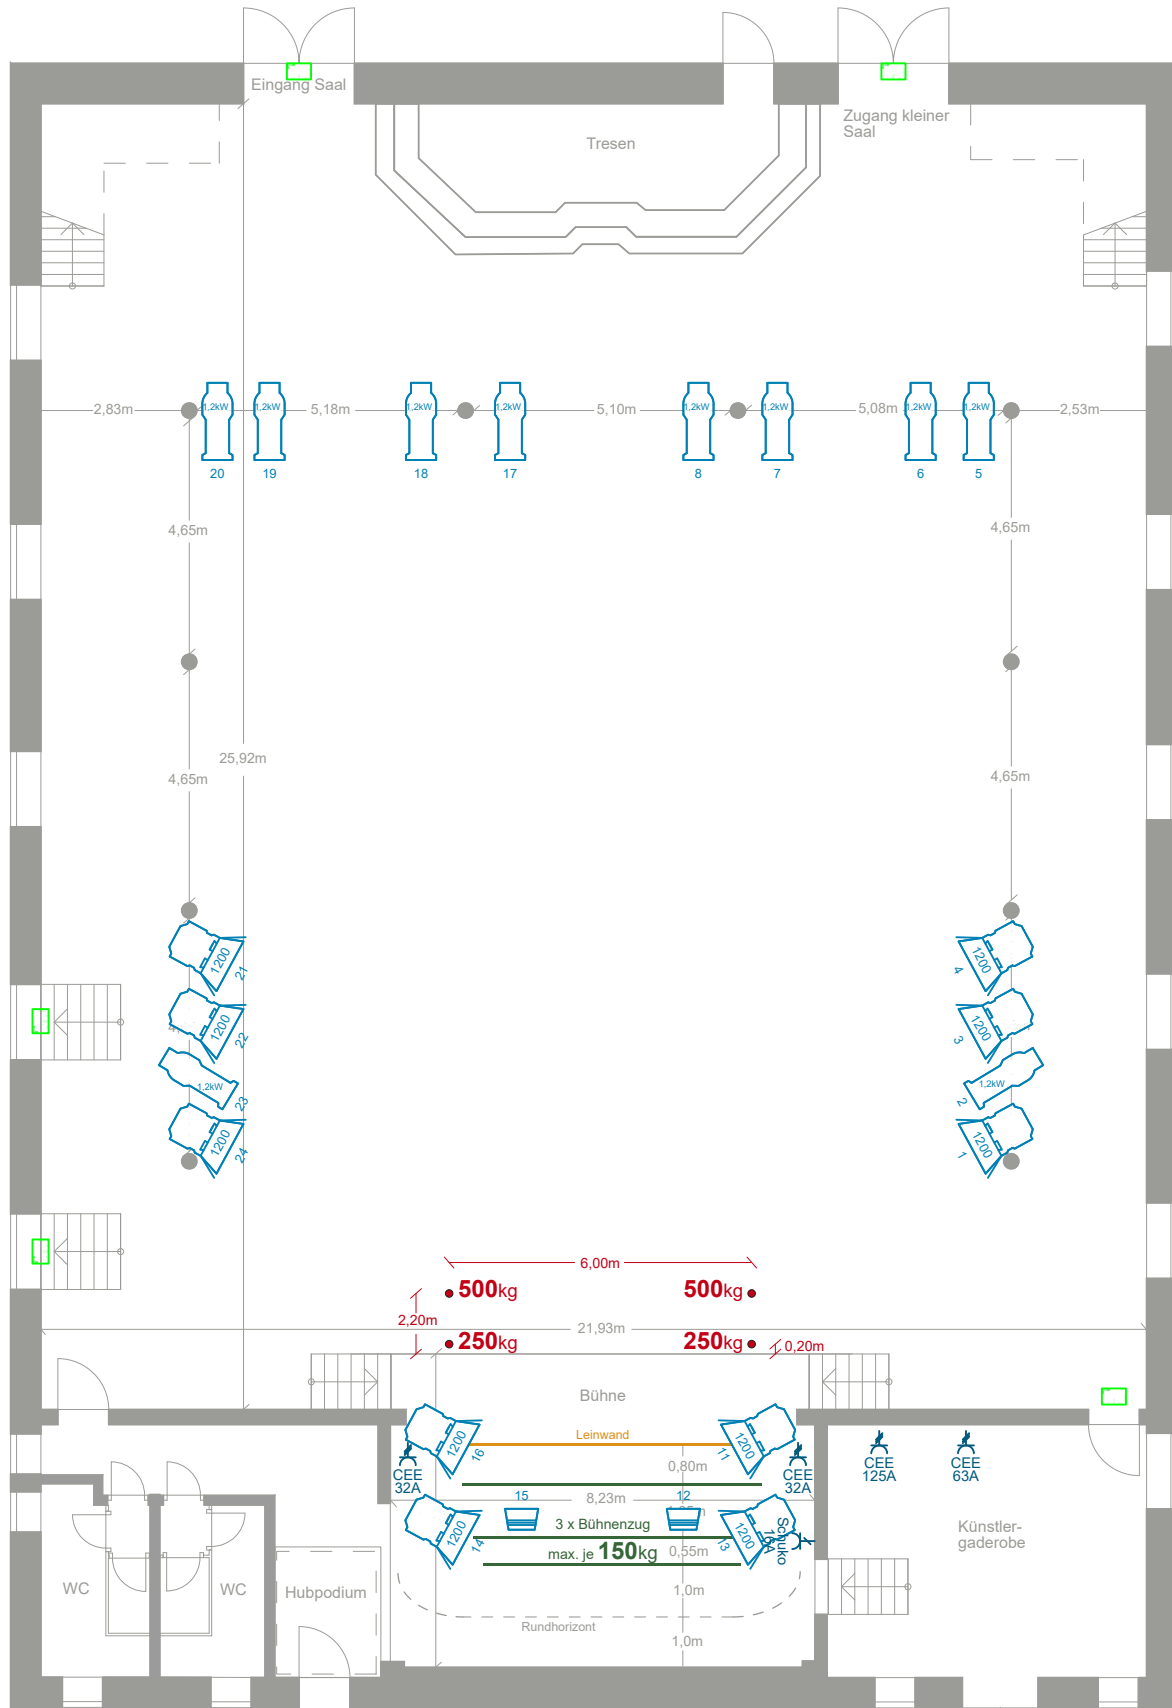

Achtung: Bei Nutzung von mehreren Hängepunkten bitte das Lastendiagramm beachten

Börse Coswig
Großer Saal
M 1:150